DÉPARTEMENT DE SEINE ET MARNE

S.M.A.E.P. de l'Ouest Briard

PONTAULT – COMBAULT

– Centre –

RÉSEAUX D'ADDUCTION D'EAU

Centre IDF NORD : 9, rue de la Mare Blanche – Z.I.NOISIEL
77425 MARNE LA VALLEE Cedex 02

VEOLIA

ÉCHELLE : 1/2000	ORIGINE : 1987
MISE A JOUR : 30-11-2017	ATTRIBUÉ À :
INDICE : 77373 Eau 2017/1	DESSINÉ PAR : F. ADNET
N° DE PLAN : 2/3	APPROUVÉ PAR : Générateur LEROY

LÉGENDE

RÉSEAUX PONCTUELS

RÉSEAUX LINÉAIRES
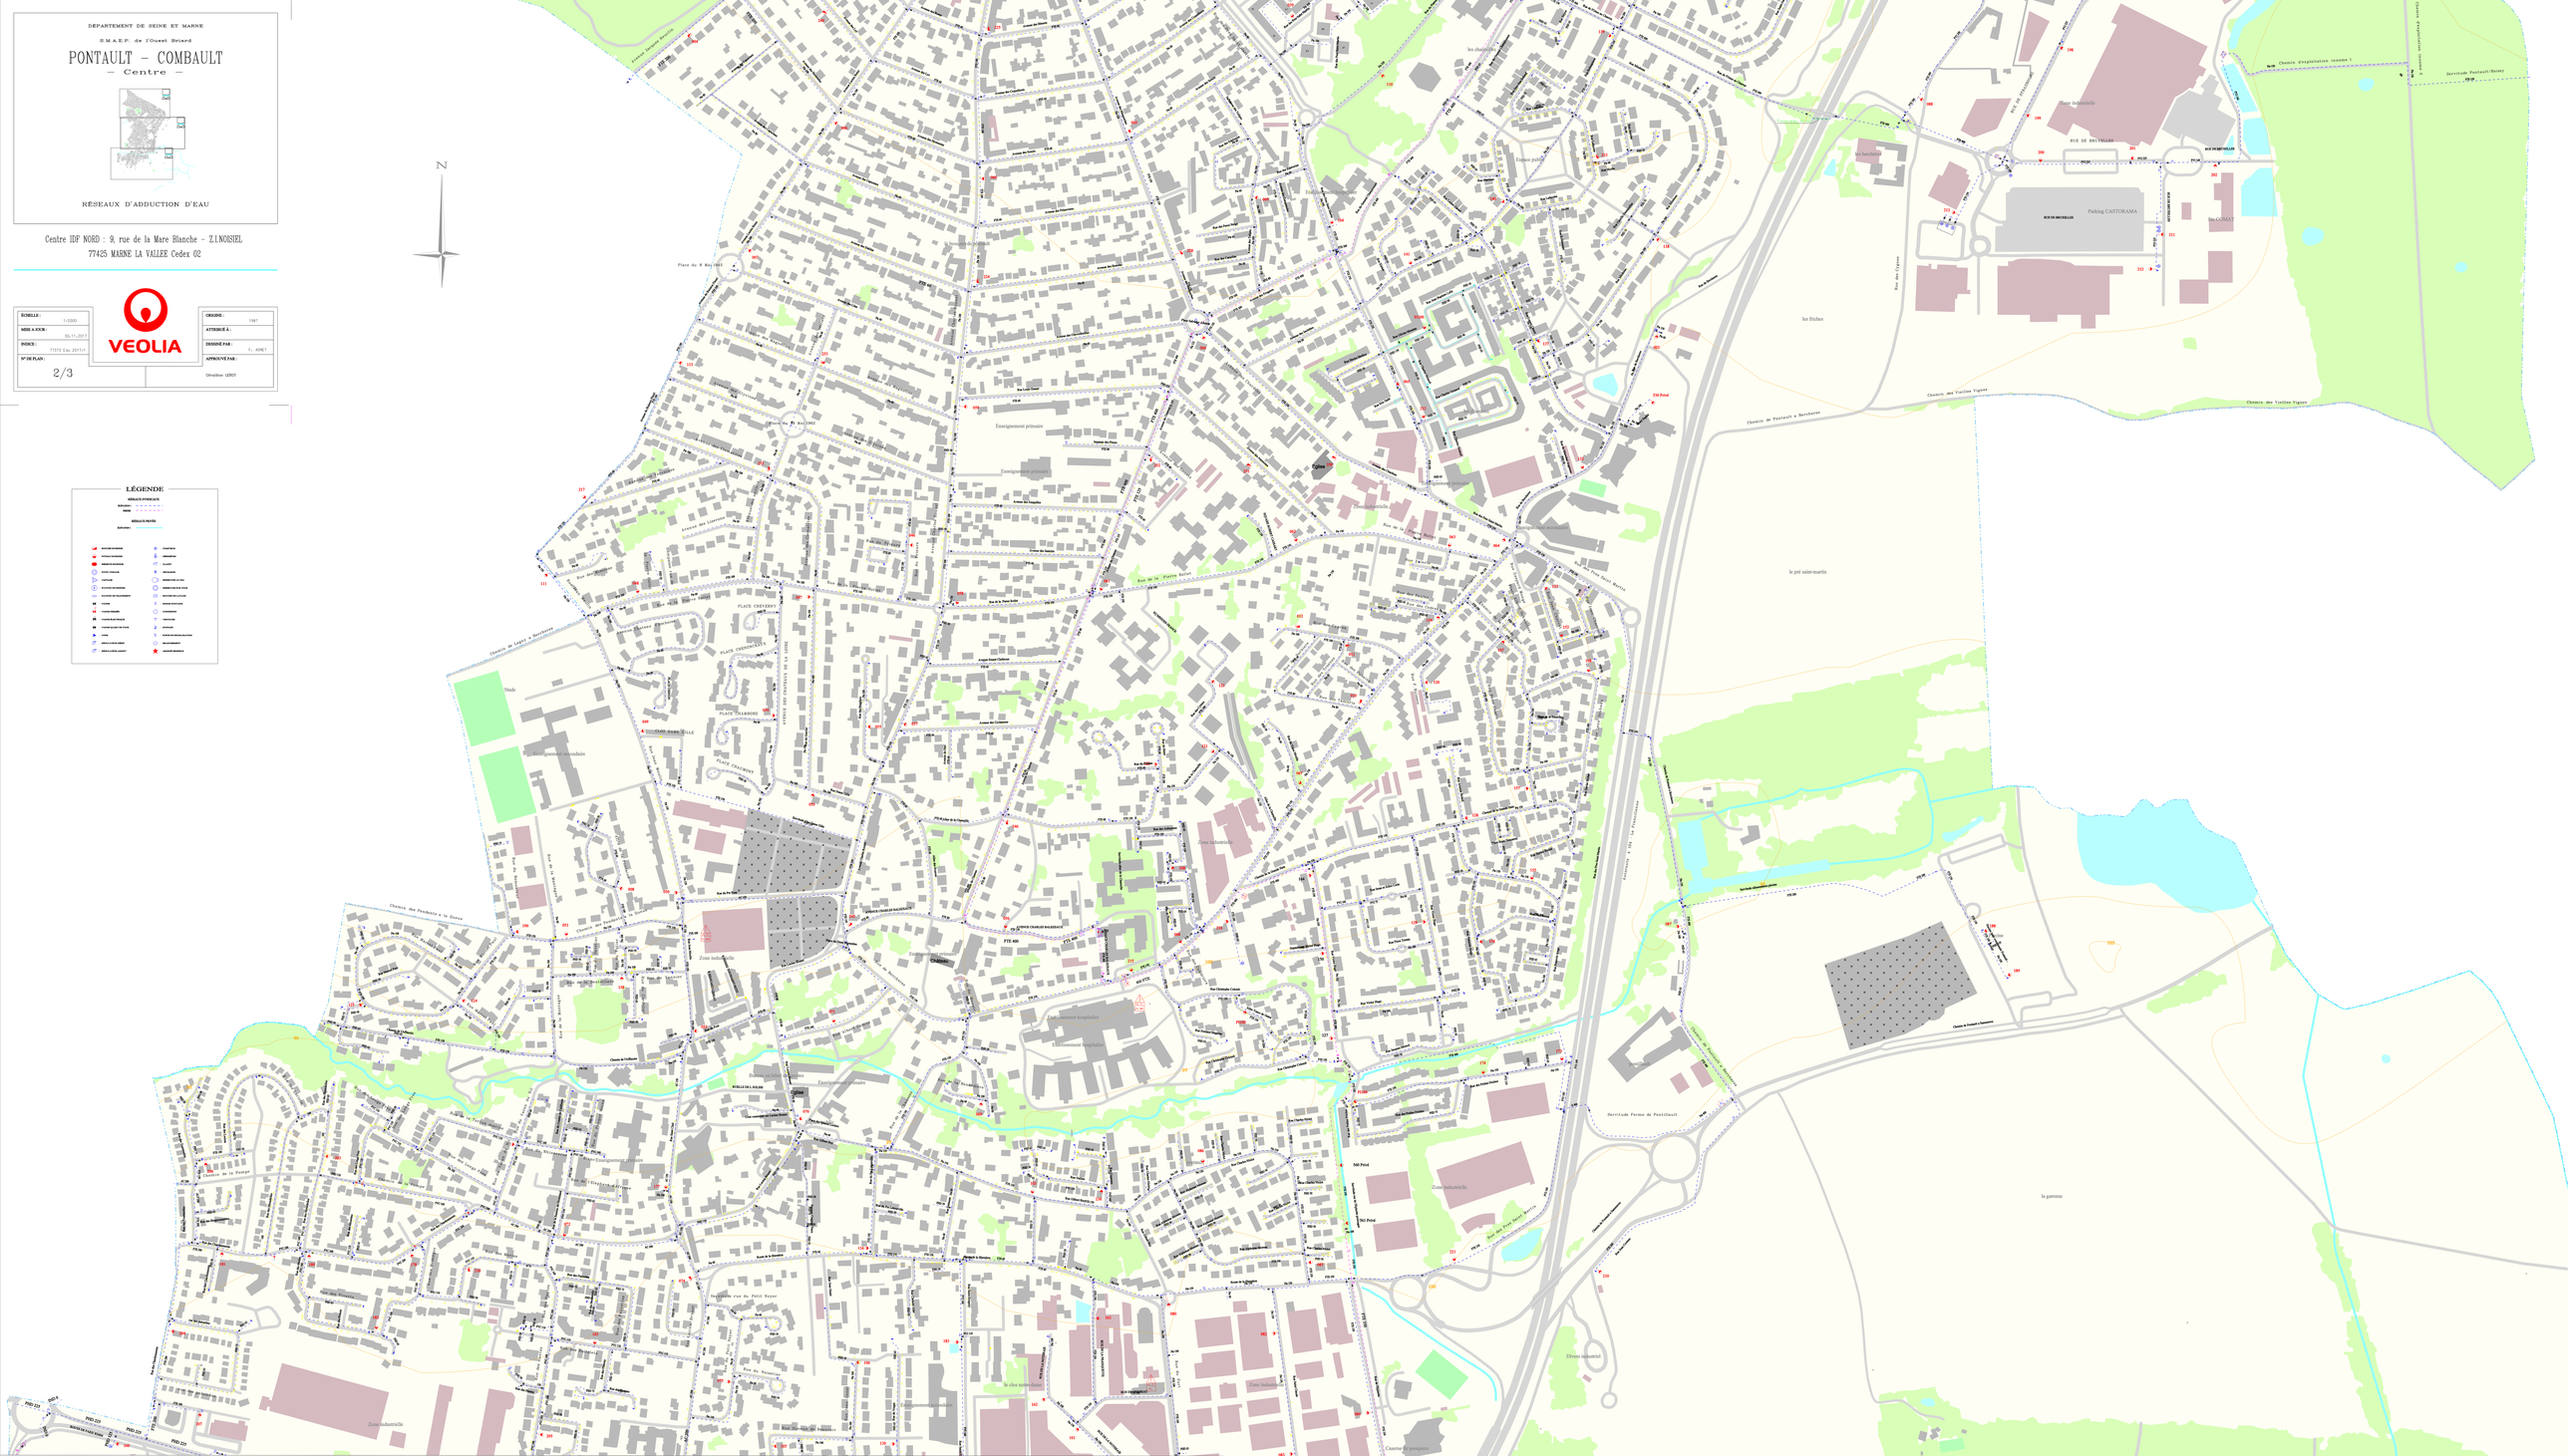
RÉSEAUX SURFACIQUES