


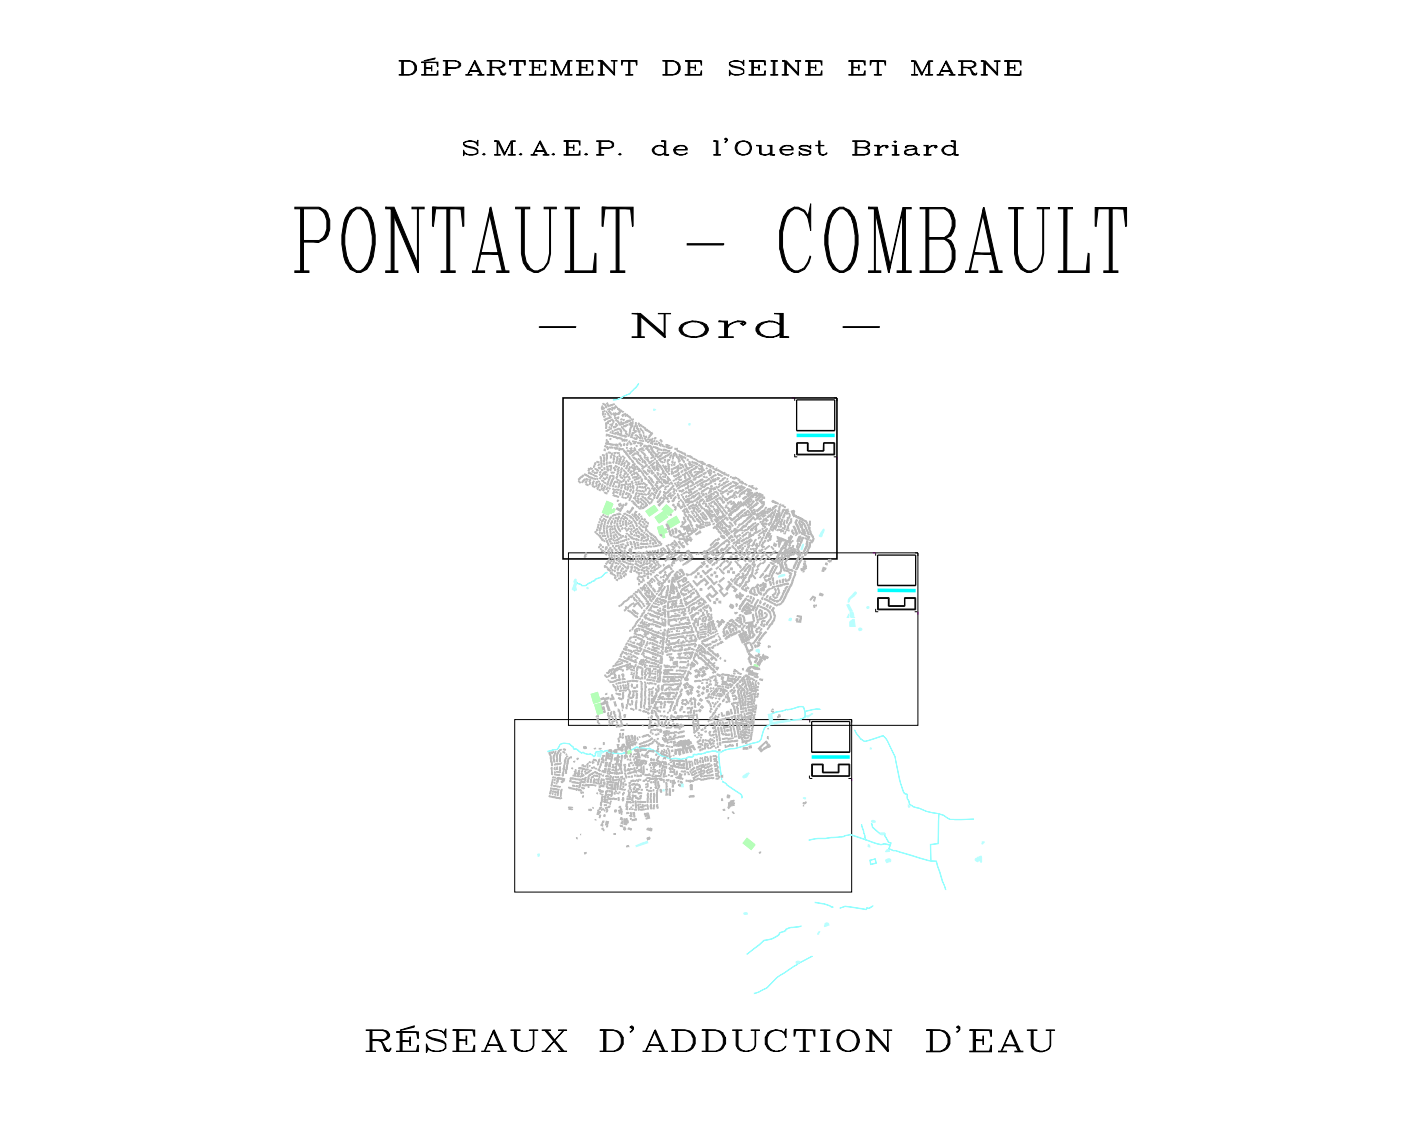

Centre IDF NORD : 9, rue de la Mare Blanche - Z.I.NOISIEL
77425 MARNE LA VALLEE Cedex 02

SCHELE : 1/2000		 VEOLIA	ORDRE : 1187	
MISE A JOUR : 30-11-2017			ATTRIBUÉ A :	
INDICE : T2712 Eau 2017-1			DESSINÉ PAR : F. ADRI	
N° DE PLAN : 1/3			APPROUVÉ PAR :	
			Céline LEBOT	

