

COMMUNE DE
PONTAULT - COMBAULT
DEPARTEMENT DE SEINE & MARNE

PLAN LOCAL D'URBANISME


Modification ° 1

4.5

Zone UBc Secteur Plan Masse
République II SPM 2

Fait par le service urbanisme

Approuvée par une délibération du conseil municipal
en date du

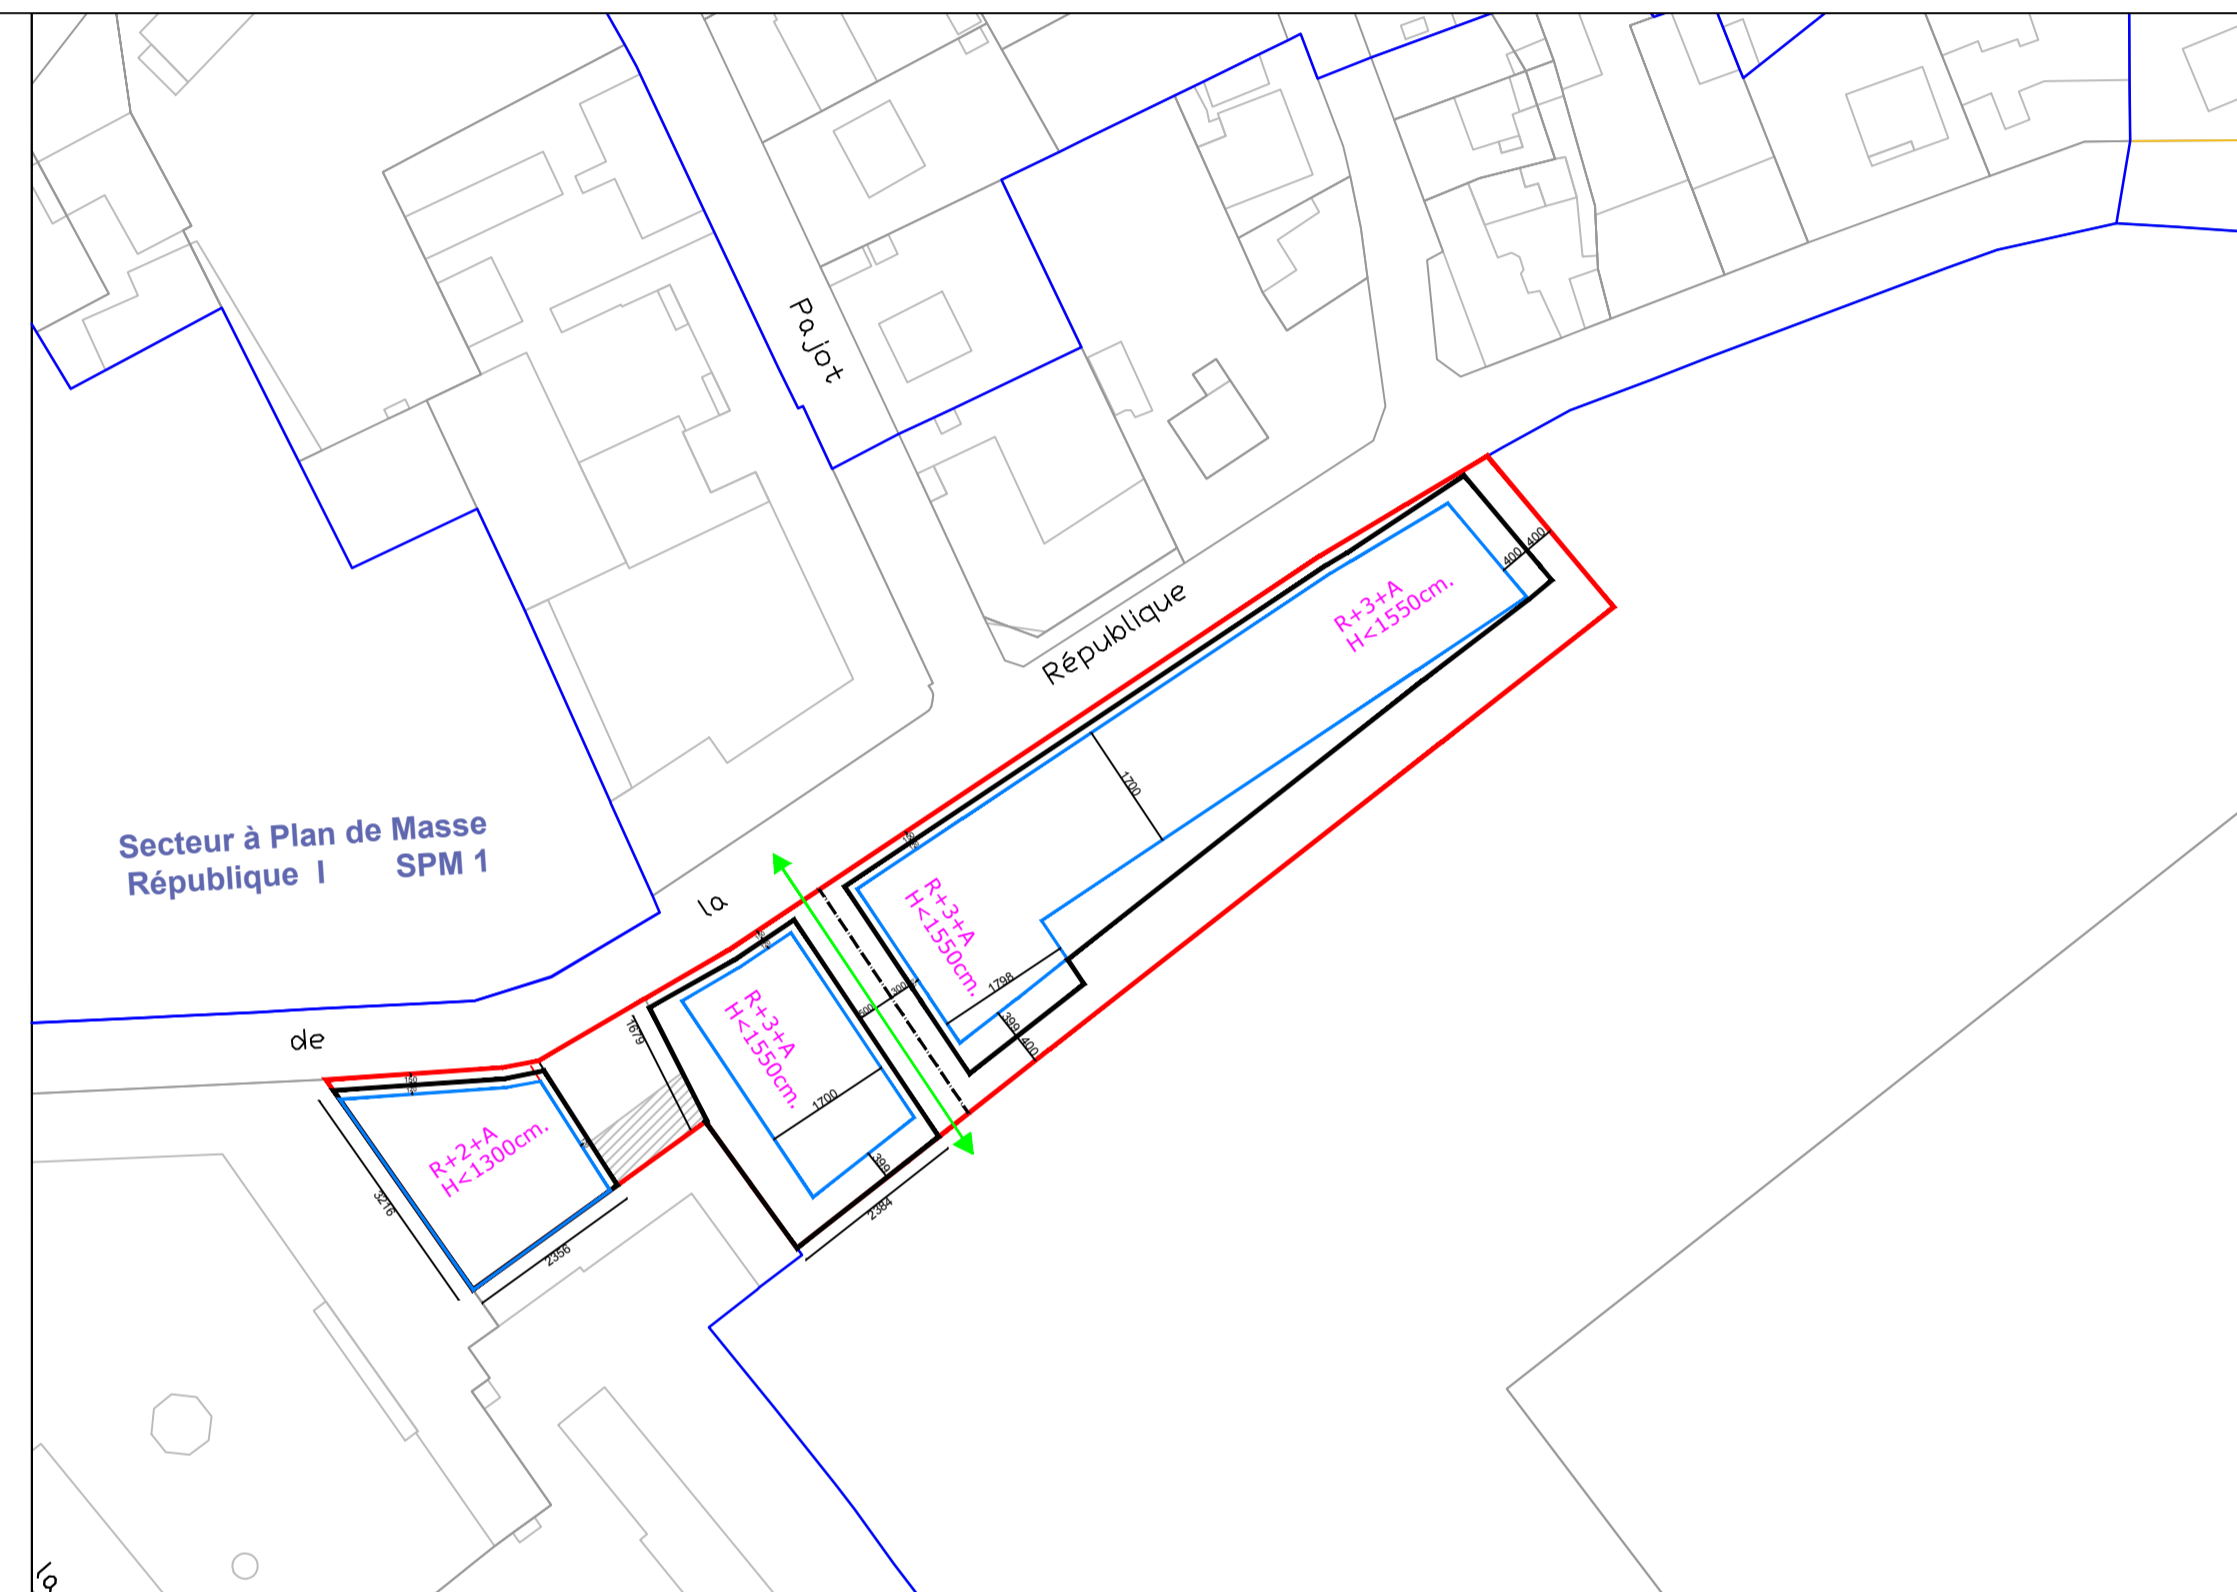

Légende

- Périmètre du secteur à plan de masse
 - Plantations à réaliser
 - Passage piétonnier vers le parc
 - Haies vives
 - Emprise maximale de construction
 - Emprise maximale de l'attique
 - Bâtiment conservé
 - Ligne d'implantation obligatoire sur le passage
 - Nombre maximal de niveaux
 - Hauteur maximale
- N.B. Les cotes sont exprimées en centimètres